土地利用計画平面図

1： 300(A1版)
1： 600(A3版)

土地利用面積表

記号	名称	計画地-1		計画地-2		全 体		備 考
		面積(m2)	%	面積(m2)	%	面積(m2)	%	
	工場用地	5,215.98	85.37	861.90	83.13	6,077.88	85.05	
	調整池	562.16	9.20	77.54	7.48	639.70	8.95	
	緑 地	331.50	5.43	97.31	9.39	428.81	6.00	土羽1:1.8
	開発区域	6,109.64	100.00	1,036.75	100.00	7,146.39	100.00	

凡 例

種 別	色 別
区 域 界	
用排水方向	
河川区域境界	
保全区域境界	
既設配水管φ150	
新設配水管φ150	
新設配水管φ75	
新設消火栓	

計画地-1
平均整地高 85.54m
整地面積 5,287m2

計画地-2
平均整地高 85.24m
整地面積 881m2

1号調整池
貯留水深 h=0.58m
必要容量 V=310m3
計画容量 V=311m3

2号調整池
貯留水深 h=0.86m
必要容量 V=53m3
計画容量 V=54m3

沈砂池A 容量55.25m3
沈砂池B 容量9.93m3

As舗装 A=41.1m2
As舗装 A=5.8m2
集水桝
越流長 5500
放流地点 1/1年肌=84.12 側溝底FH=83.47
放流地点 1/1年肌=83.68 側溝底FH=83.64
仮設水路 コルゲートフリューム A型600×600
仮設水路 コルゲートフリューム A型350×350
横断溝W300×300 L=11.3m
横断溝W300 L=8.3m
U型溝W300 L=9.7m
堤下上ノ島線(アクセス道路2号線)
横岡新田10号線 0.509%
横岡新田5号線 0.49%
河川区域
河川保全区域
工事中

工 事 名	令和３年度 牛尾地区第1工区整備事業 用地造成 に伴う測量・地質調査・設計業務委託
工 事 箇 所	島田市 牛尾 地内
図面の種類	土地利用計画平面図
縮 尺	1: 300(A1版) 1: 600(A3版)
図面番号	葉中 5
測量年月日H	設計年月日H
事 務 所 名	島田市土地開発公社

造成計画平面図

1： 300(A1版)
1： 600(A3版)

凡 例

種 別	色 別
切土範囲	
盛土範囲	

凡 例

種 別	色 別
区 域 界	
用排水方向	
河川区域境界	
保全区域境界	
既設配水管φ150	

計画地-1
平均整地高 85.54m
整地面積 5,287m2

1号調整池
貯留水深 h=0.58m
必要容量 V=310m3
計画容量 V=311m3

計画地-2
平均整地高 85.24m
整地面積 881m2

2号調整池
貯留水深 h=0.86m
必要容量 V=53m3
計画容量 V=54m3

沈砂池A 容量55.25m3
沈砂池B 容量9.93m3

仮設水路
コルゲートフリューム
A型600×600

仮設水路
コルゲートフリューム
A型350×350

越流長 5500

放流地点 1/1年肌=84.12 側溝底FH=83.47

放流地点 1/1年肌=83.68 側溝底FH=83.64

堰下上ノ島線(アクセス道路2号線)

横岡新田10号線 0.509%

横岡新田6号線

横岡新田5号線

河川区域


河川保全区域

NO.0+10.064 NO.1 NO.2 NO.3 NO.4 NO.5 NO.5+19.253 NO.6+8.406 NO.6+17.409 NO.7+6.320 NO.8 NO.8+19.256 NO.9+3.220

工 事 名	令和３年度 牛尾地区第1工区整備事業　用地造成に伴う測量・地質調査・設計業務委託
工 事 箇 所	島田市 牛尾　地内
図面の種類	造成計画平面図
縮 尺	1: 300(A1版) 1: 600(A3版)
図面番号	葉中 6
測量年月日H	
設計年月日H	
事 務 所 名	島田市土地開発公社

造成計画縦断面図

H=1: 500,V=1:100(A1版)
H=1:1000,V=1:200(A3版)

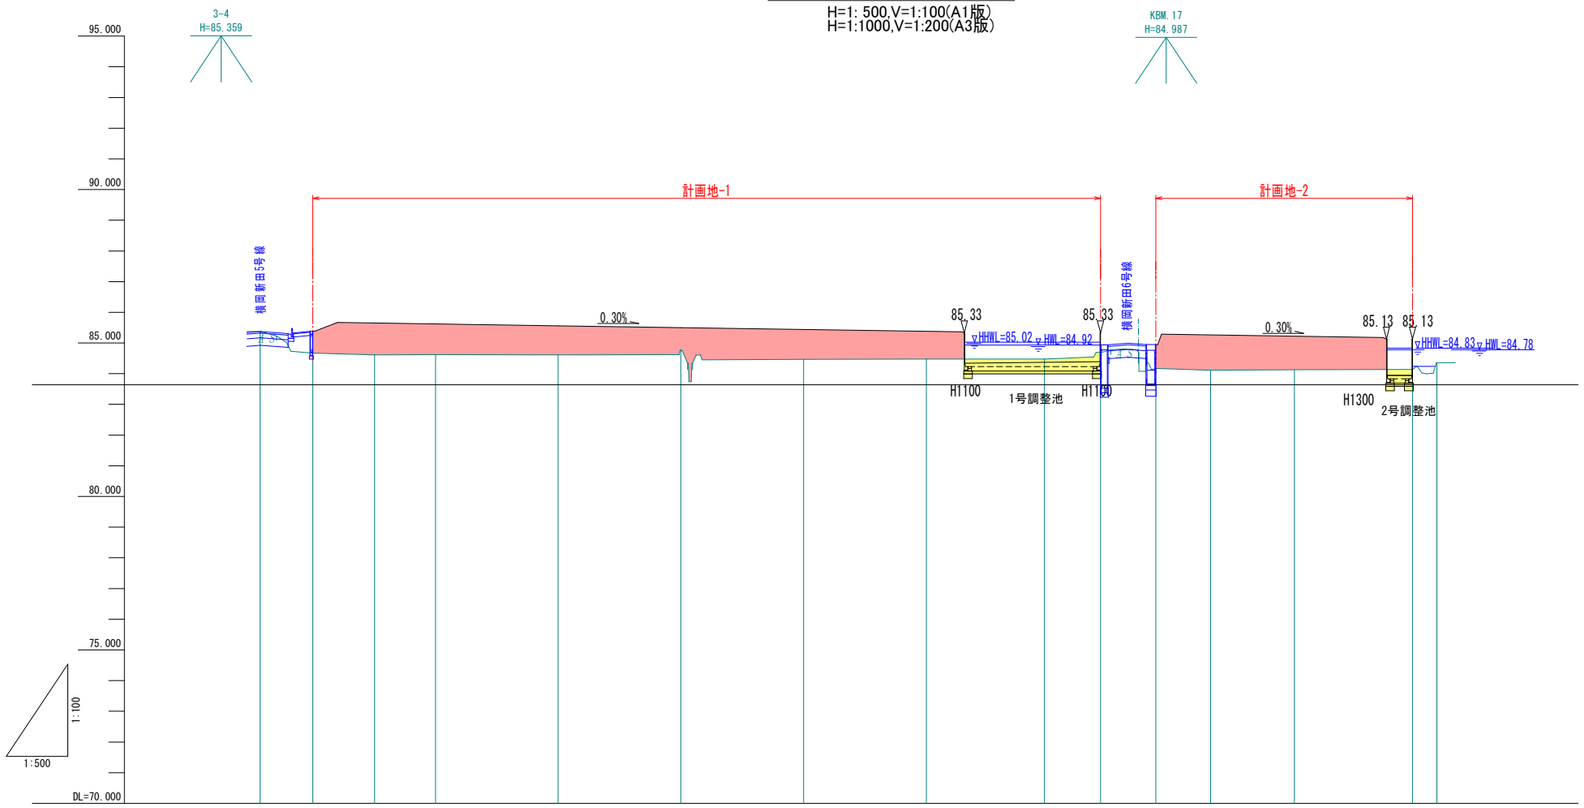


| | | |

NO.0+10.064

GH=84.61
FH=85.65

NO.0+10.064

C	0.1
B	48.1

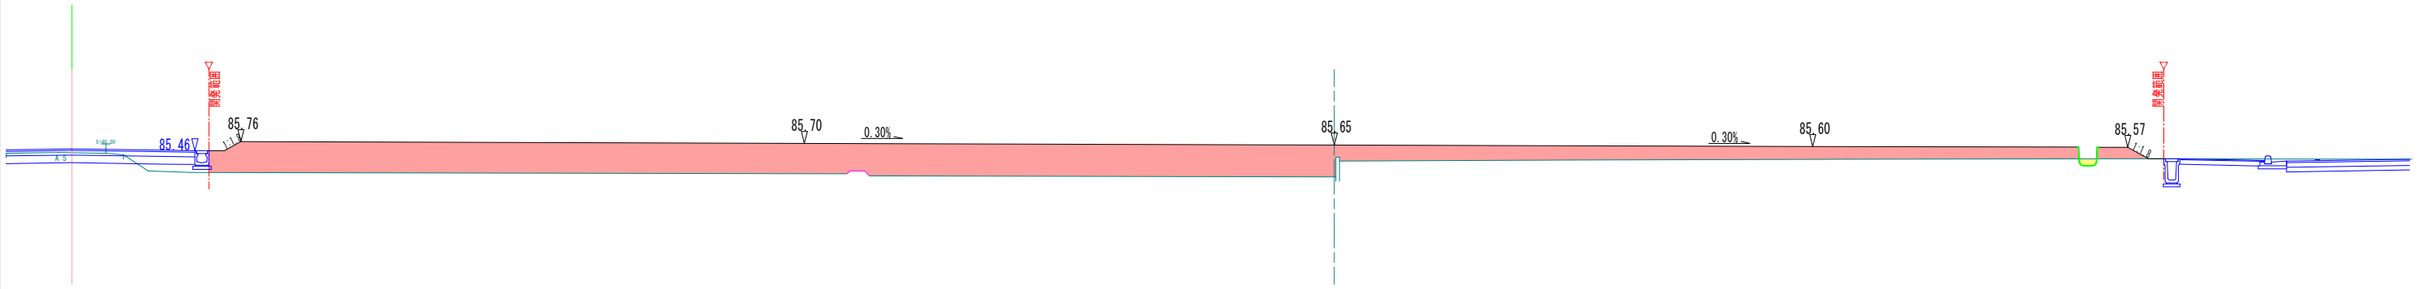


NO.0

GH=84.67
FH=85.68

NO.0

C	0.0
B	30.6

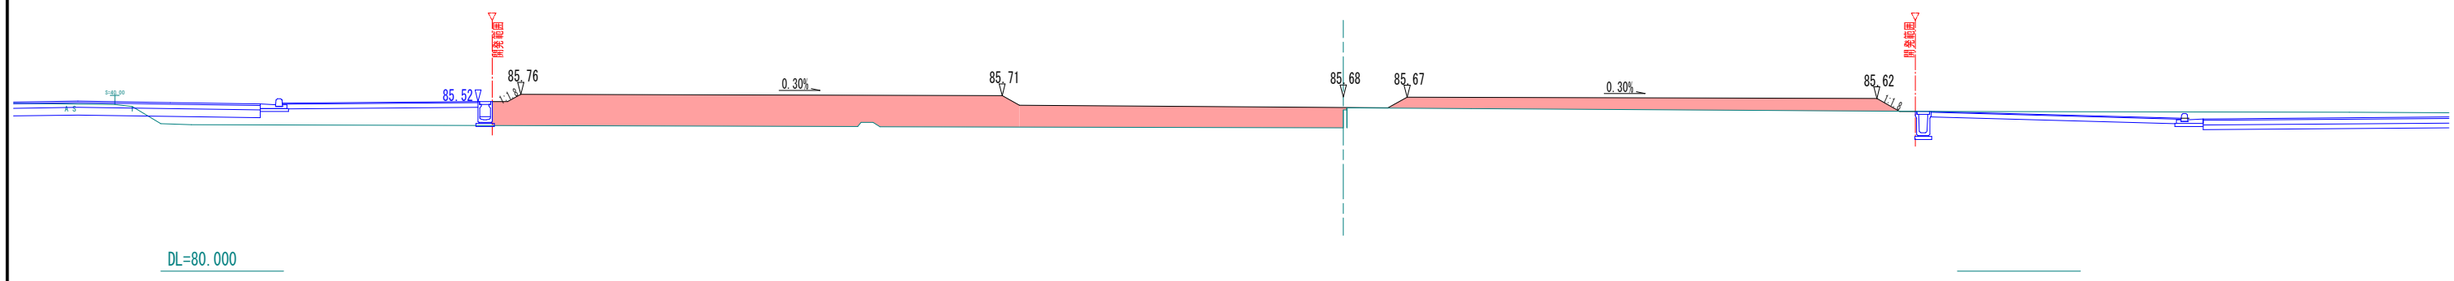

凡例

	盛土
	切土

凡例

C	(m2)	切土
B	(m2)	盛土

NO.0 ～ NO.0+10.064

工事名	令和３年度 牛尾地区第1工区整備事業　用地造成に伴う測量・地質調査・設計業務委託
工事箇所	島田市 牛尾　地内
図面の種類	造成計画横断面図(5-1)
縮尺	S=1:100(A1) S=1:200(A3)
図面番号	葉中 8
測量年月日H	
設計年月日H	
事務所名	島田市土地開発公社


NO. 2

GH=84.61

FH=85.56

NO. 2

C	0.1
B	41.6

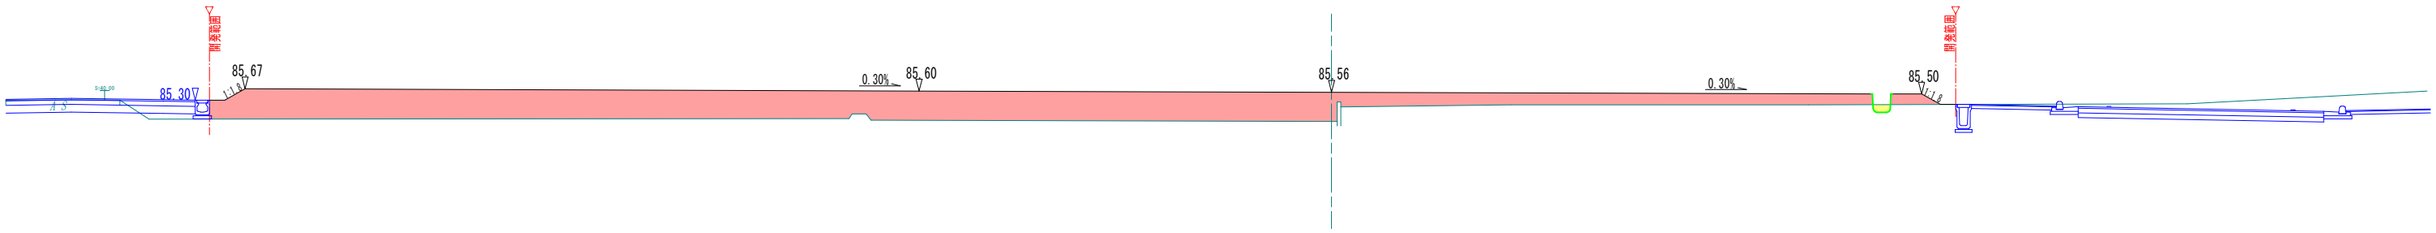

DL=80.000


NO. 1

GH=84.62

FH=85.62

NO. 1

C	0.1
B	44.7

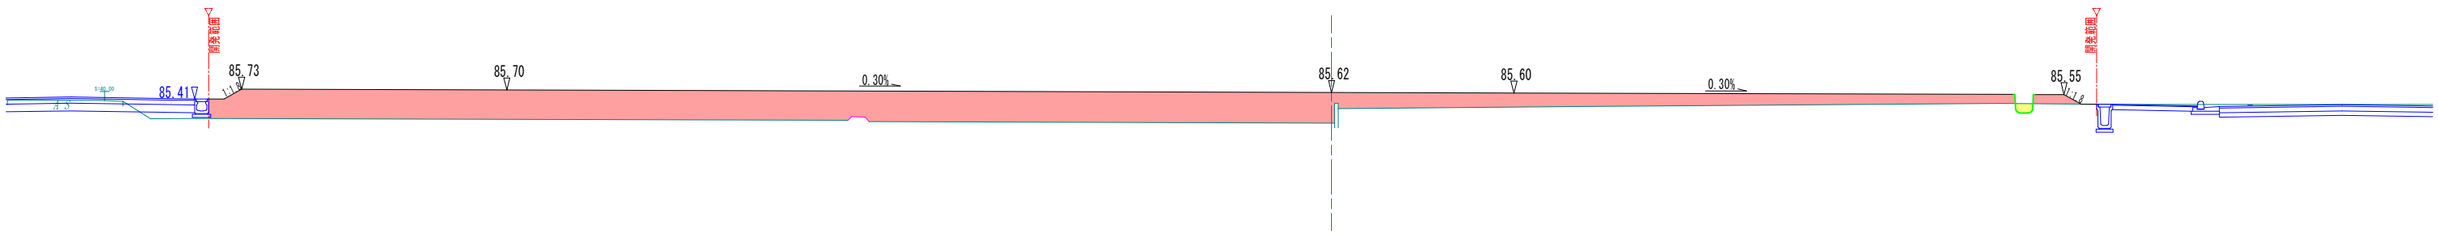

DL=80.000

凡 例

	盛 土
	切 土

凡 例


C	(m2)	切土
B	(m2)	盛土

NO. 1 ～ NO. 2

工 事 名	令和３年度 牛尾地区第Ⅰ工区整備事業　用地造成に伴う測量・地質調査・設計業務委託		
工 事 箇 所	島田市 牛尾　地内		
図面の種類	造成計画横断面図(5-2)		
縮　尺	S=1:100(A1) S=1:200(A3)	図面番号	葉中 9
測量年月日H		設計年月日H	
事 務 所 名	島田市土地開発公社		

NO. 5

GH=84.48
FH=85.38

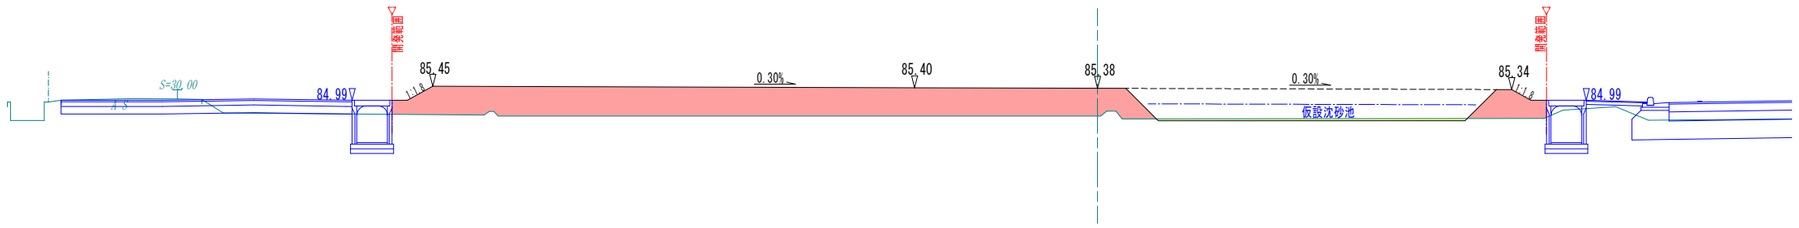


DL=80.000

NO. 5	
C	0.0
B	34.2

NO. 4

GH=84.47
FH=85.44

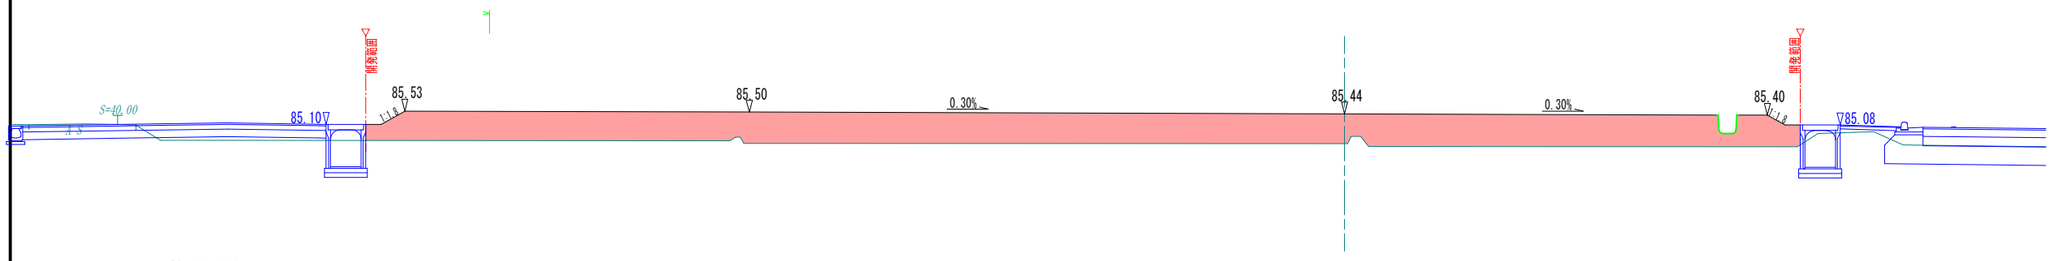


DL=80.000

NO. 4	
C	0.0
B	45.4

NO. 3

GH=84.77
FH=85.50

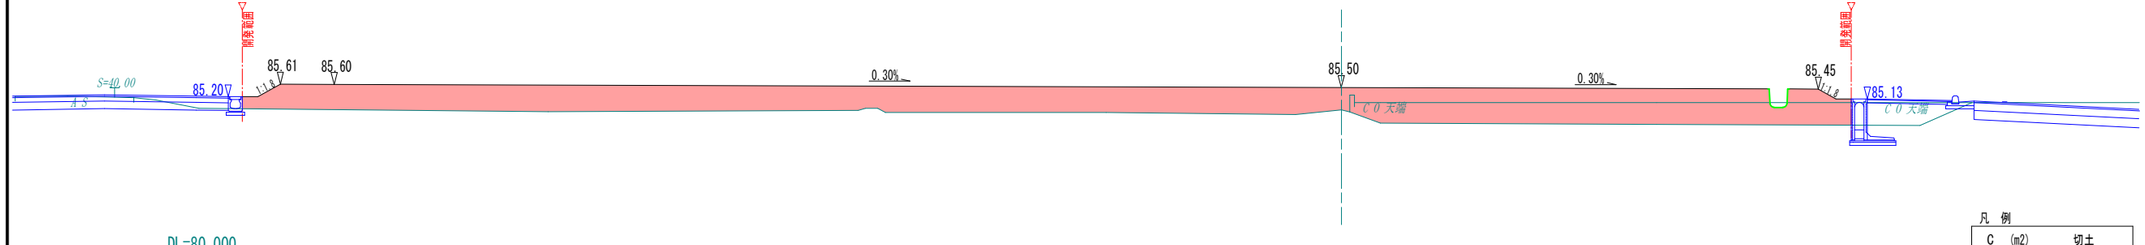

DL=80.000

NO. 3	
C	0.0
B	48.0

凡例

	盛土
	切土

凡例

C	(m2)	切土
B	(m2)	盛土

NO. 3 ～ NO. 5


工事名	令和3年度 牛尾地区第I工区整備事業　用地造成に伴う測量・地質調査・設計業務委託		
工事箇所	島田市 牛尾　地内		
図面の種類	造成計画横断面図(5-3)		
縮尺	S=1:100(A1) S=1:200(A3)	図面番号	葉中 10
測量年月日H		設計年月日H	
事務所名	島田市土地開発公社		

NO. 6+17. 409

GH=84. 17
FH=85. 29

NO. 6+17. 409

C	0. 0
B	8. 9

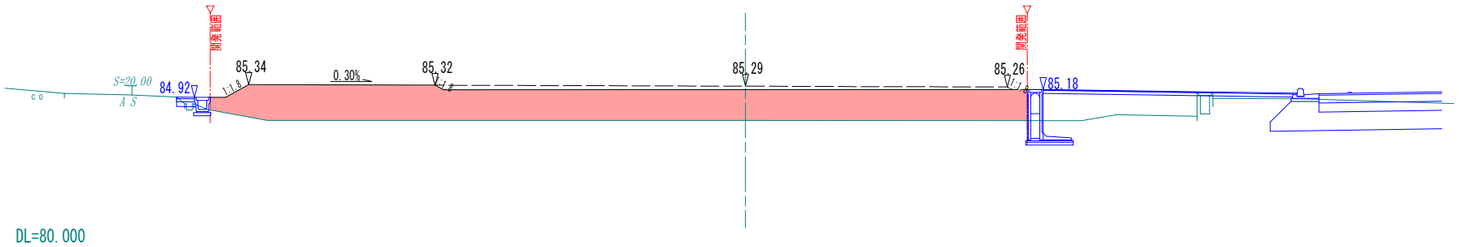


DL=80. 000

NO. 6+8. 406

GH=84. 69
FH=84. 38

NO. 6+8. 406

C	5. 3
B	0. 0

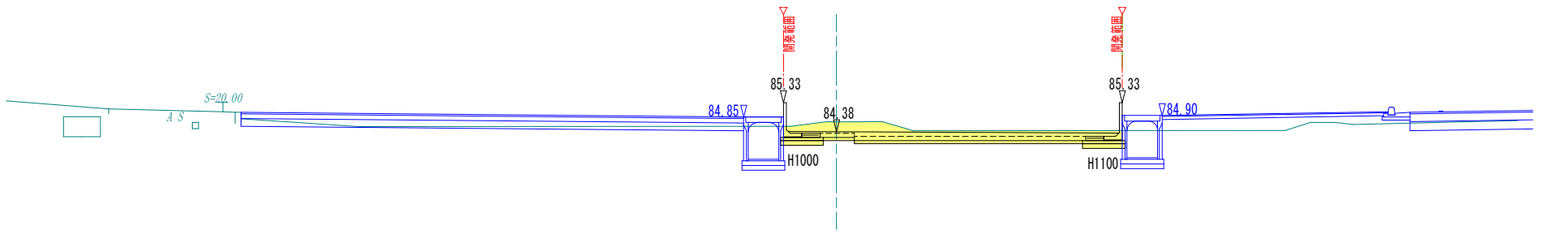


DL=80. 000

NO. 5+19. 253

GH=84. 48
FH=84. 36

NO. 5+19. 253

C	8. 5
B	0. 0

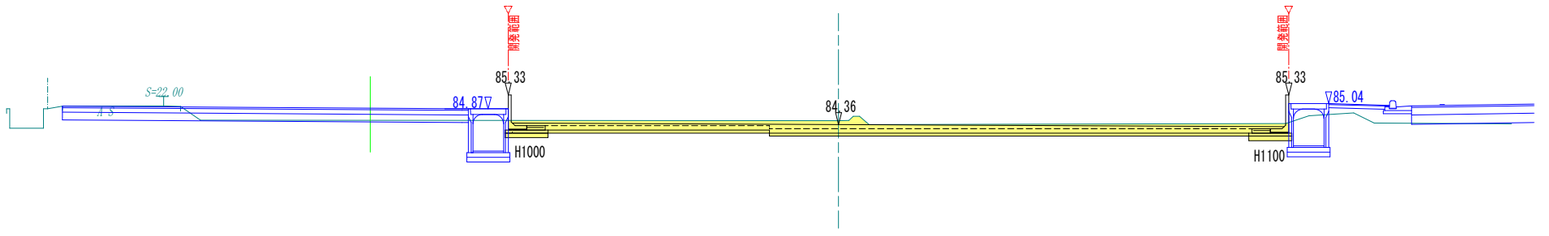

DL=80. 000

凡 例

	盛 土
	切 土


凡 例

C	(m2)	切土
B	(m2)	盛土

NO. 5+19. 253 ～ NO. 6+17. 409


工 事 名	令和 3 年度 牛尾地区第1工区整備事業　用地造成に伴う測量・地質調査・設計業務委託		
工 事 箇 所	島田市 牛尾　地内		
図面の種類	造成計画横断面図(5-4)		
縮　尺	S=1:100(A1) S=1:200(A3)	図面番号	葉中 11
測量年月日H		設計年月日H	
事 務 所 名	島田市土地開発公社		

NO. 8+19. 256
GH=84. 14
FH=83. 94

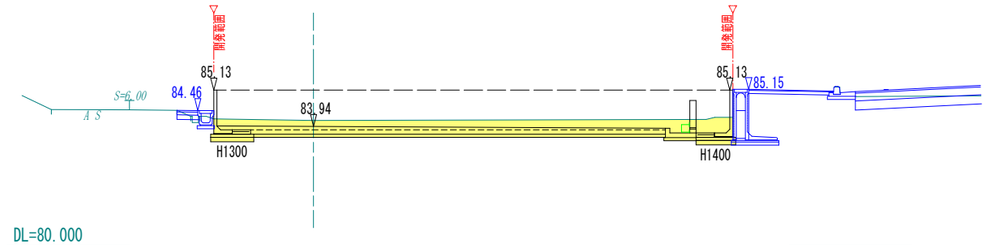


DL=80. 000

NO. 8
GH=84. 13
FH=85. 22

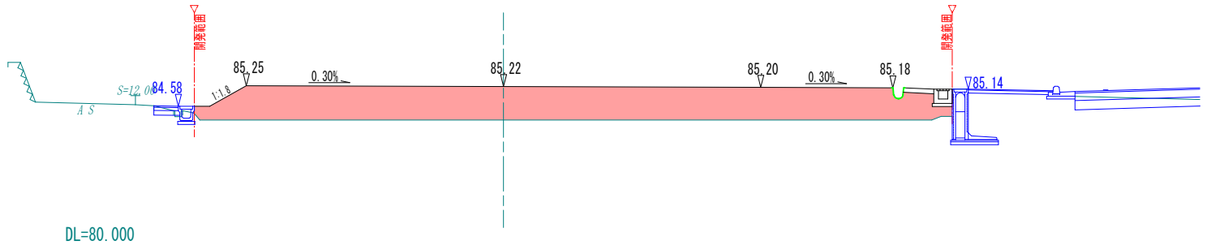

DL=80. 000

NO. 7+6. 320
GH=84. 11
FH=85. 26

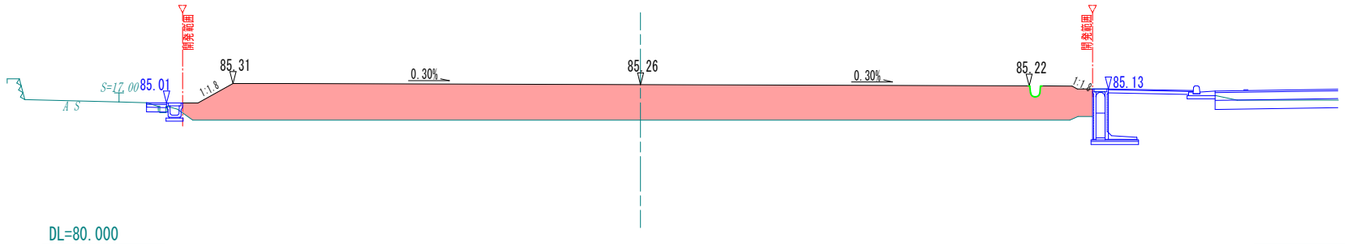

DL=80. 000

NO. 8+19. 256

C	9. 7
B	0. 0

NO. 8

C	0. 0
B	26. 3

NO. 7+6. 320

C	0. 0
B	33. 7

凡 例

	盛 土
	切 土

凡 例

C	(m2)	切土
B	(m2)	盛土

NO. 7+6. 320 ～NO. 8+19. 256

工 事 名	令和３年度 牛尾地区第Ⅰ工区整備事業　用地造成に伴う測量・地質調査・設計業務委託		
工 事 箇 所	島田市 牛尾　地内		
図面の種類	造成計画横断面図(5-5)		
縮　尺	S=1:100(A1) S=1:200(A3)	図面番号	葉中 12
測量年月日H		設計年月日H	
事 務 所 名	島田市土地開発公社		